

# IZMJENE I DOPUNE PROSTORNOG PLANA UREĐENJA OPĆINE ŠOLTA


## 4.a. GRAĐEVINSKA PODRUČJA NASELJA



**NACRT PRIJEDLOGA PLANA, veljača 2024. g.**

Broj elaborata: \_\_\_\_\_

Županija:	SPLITSKO DALMATINSKA		
Općina:	ŠOLTA		
Naziv prostornog plana:	IZMJENE I DOPUNE PROSTORNOG PLANA UREĐENJA OPĆINE ŠOLTA		
Naziv kartografskog prikaza:	GRAĐEVINSKA PODRUČJA NASELJA		
Broj kartografskog prikaza:	<b>4.a.</b>	Mjerilo kartografskog prikaza:	<b>1:5000</b>
Odluka o izradi plana (službeno glasilo):	Odluka predstavničkog tijela o donošenju plana: (službeno glasilo):		
"Službeni glasnik Općine Šolta", br. _____	_____		
Javna rasprava (datum objave):	Javni uvid održan: od: _____ do: _____		
Pečat tijela odgovornog za provođenje javne rasprave:	Odgovorna osoba za provođenje javne rasprave: _____		
Suglasnost na plan prema čl. 108. Zakona o prostornom uređenju ("NN" br.153/13, 65/17, 114/18, 39/19 i 98/19):			
broj suglasnosti klasa: _____ urbroj: _____ datum: _____			
Pravna osoba/tijelo koje je izradilo plan:	URBOS d.o.o. SPLIT Biro za prostorno planiranje, urbanizam i zaštitu okoliša		
Pečat pravne osobe/tijela koje je izradilo plan:	Odgovorna osoba: _____ MAJA MADIRACA, dipl. oec.		
Odgovorni voditelj:	GORDANA RADMAN, dipl. ing. arh.		
Stručni tim u izradi plana:	1. MAJA MADIRACA, dipl. oec. 5. MISLAV MADIRACA, manager EU fondova 2. GORDANA RADMAN, dipl. ing. arh. 6. MARINA PAVIČIĆ, mag. ing. aedif. 3. LARISA BAČIĆ, dipl. ing. građ. 7. _____ 4. IVANA BUBIĆ, mag. oec. 8. _____		
Pečat predstavničkog tijela:	Predsjednik predstavničkog tijela: _____		
Istovjetnost ovog prostornog plana s izvornikom ovjerava:	Pečat nadležnog tijela: _____		
(ime, prezime i potpis)			

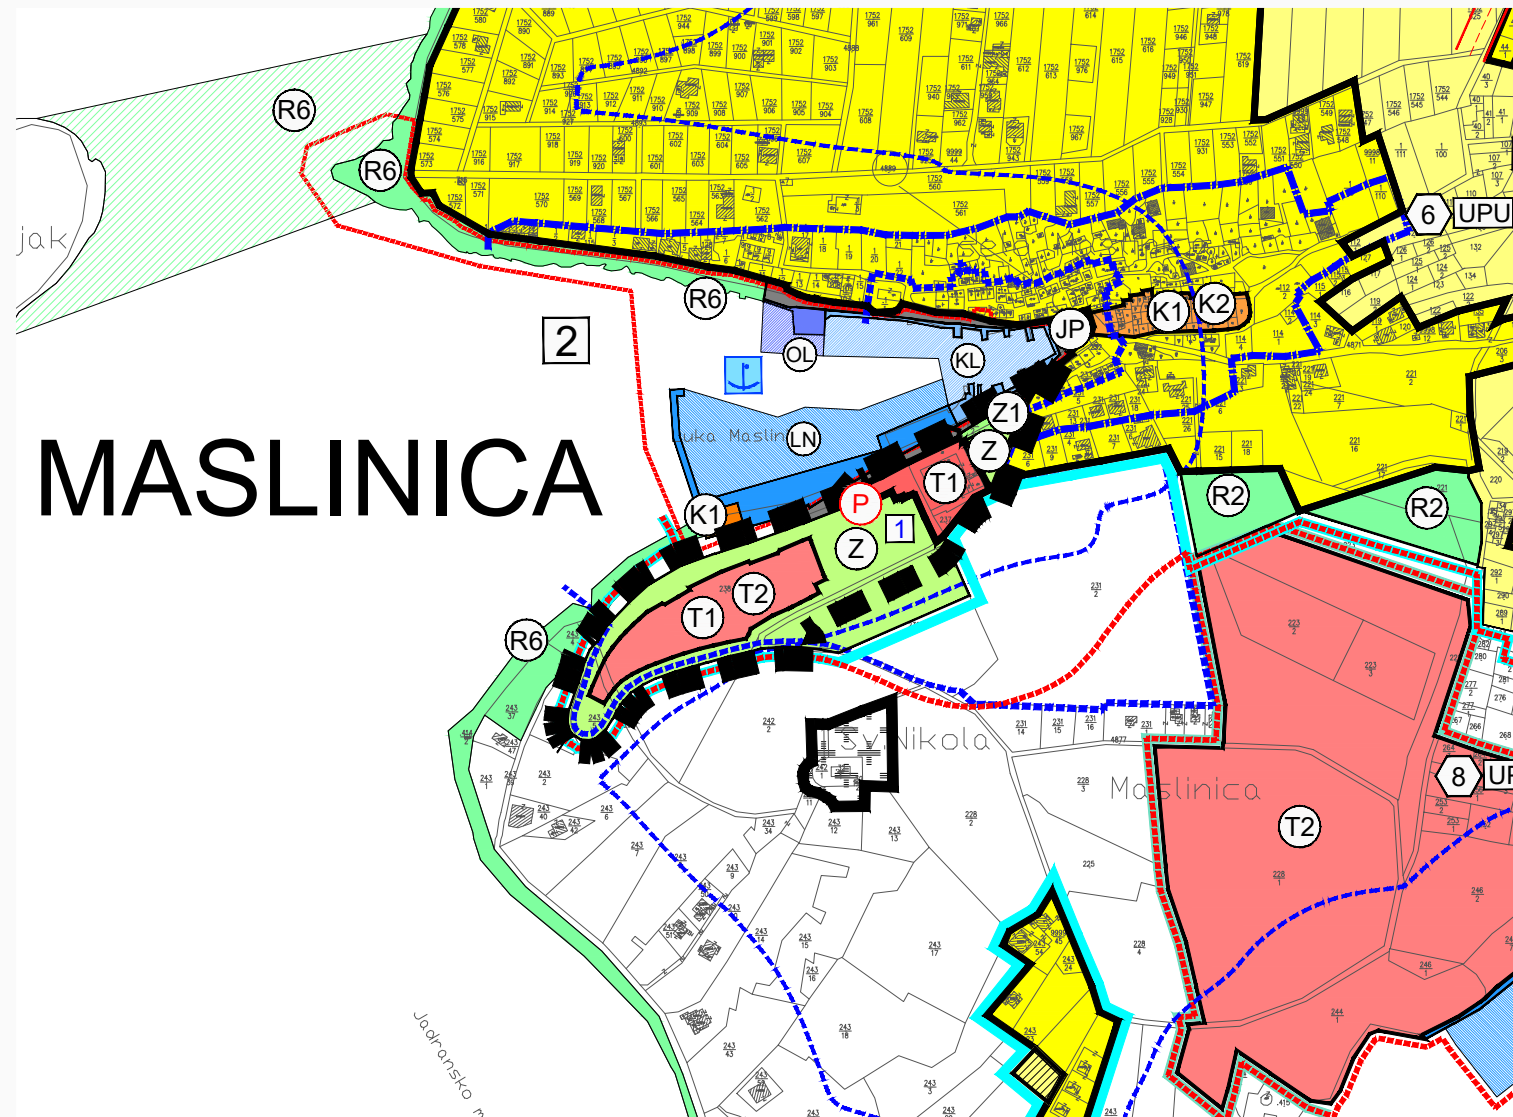

■ ■ ■ OBUHVAT IZMJENA I DOPUNA PLANA

## GRAĐEVINSKA PODRUČJA NASELJA

— GRANICA GRAĐEVINSKOG PODRUČJA NASELJA

## GOSPODARSKA NAMJENA

■ ■ UGOSTITELJSKO TURISTIČKA NAMJENA  
T1 - hoteli, T2 - turistička naselja

## OSTALE POVRŠINE

Ⓟ PARKIRALIŠTE

■ ZAŠTITNE ZELENE POVRŠINE - Z

■ JAVNE ZELENE POVRŠINE - Z1

## GRANICE

▭ OBUHVAT VAŽEĆIH PROSTORNIH PLANOVA  
DETALJNIJEG STUPNJA RAZRADE

DPU Turistička zona Maslinica - izvan snage  
Odluka stavljanja izvan snage DPU-a turističke zone  
Maslinica ("Službeni glasnik Općine Šolta", 16/23.)

DPU Obala Maslinica - Luka otvorena za javni promet