

IZMJENE I DOPUNE PROSTORNOG PLANA UREĐENJA OPĆINE ŠOLTA


3.3.a. UVJETI KORIŠTENJA I ZAŠTITE PROSTORA Područja i dijelovi primjene posebnih mjera uređenja i zaštite



NACRT PRIJEDLOGA PLANA, veljača 2024. g.

Broj elaborata: _____

Županija:	SPLITSKO DALMATINSKA		
Općina:	ŠOLTA		
Naziv prostornog plana:	IZMJENE I DOPUNE PROSTORNOG PLANA UREĐENJA OPĆINE ŠOLTA		
Naziv kartografskog prikaza:	UVJETI KORIŠTENJA I ZAŠTITE PROSTORA Područja i dijelovi primjene posebnih mjera uređenja i zaštite		
Broj kartografskog prikaza:	3.3.a.	Mjerilo kartografskog prikaza:	1:25000
Odluka o izradi plana (službeno glasilo):	Odluka predstavničkog tijela o donošenju plana: (službeno glasilo):		
"Službeni glasnik Općine Šolta", br. _____	_____		
Javna rasprava (datum objave):	Javni uvid održan: od: _____ do: _____		
Pečat tijela odgovornog za provođenje javne rasprave:	Odgovorna osoba za provođenje javne rasprave: _____		
Suglasnost na plan prema čl. 108. Zakona o prostornom uređenju ("NN" br.153/13, 65/17, 114/18, 39/19 i 98/19): broj suglasnosti klasa: _____ urbroj: _____ datum: _____			
Pravna osoba/tijelo koje je izradilo plan:	URBOS d.o.o. SPLIT Biro za prostorno planiranje, urbanizam i zaštitu okoliša		
Pečat pravne osobe/tijela koje je izradilo plan:	Odgovorna osoba: _____ MAJA MADIRACA, dipl. oec.		
Odgovorni voditelj:	GORDANA RADMAN, dipl. ing. arh.		
Stručni tim u izradi plana:	1. MAJA MADIRACA, dipl. oec. 5. MISLAV MADIRACA, manager EU fondova 2. GORDANA RADMAN, dipl. ing. arh. 6. MARINA PAVIČIĆ, mag. ing. aedif. 3. LARISA BAČIĆ, dipl. ing. građ. 7. _____ 4. IVANA BUBIĆ, mag. oec. 8. _____		
Pečat predstavničkog tijela:	Predsjednik predstavničkog tijela: _____		
Istovjetnost ovog prostornog plana s izvornikom ovjerava:	Pečat nadležnog tijela: _____ (ime, prezime i potpis)		

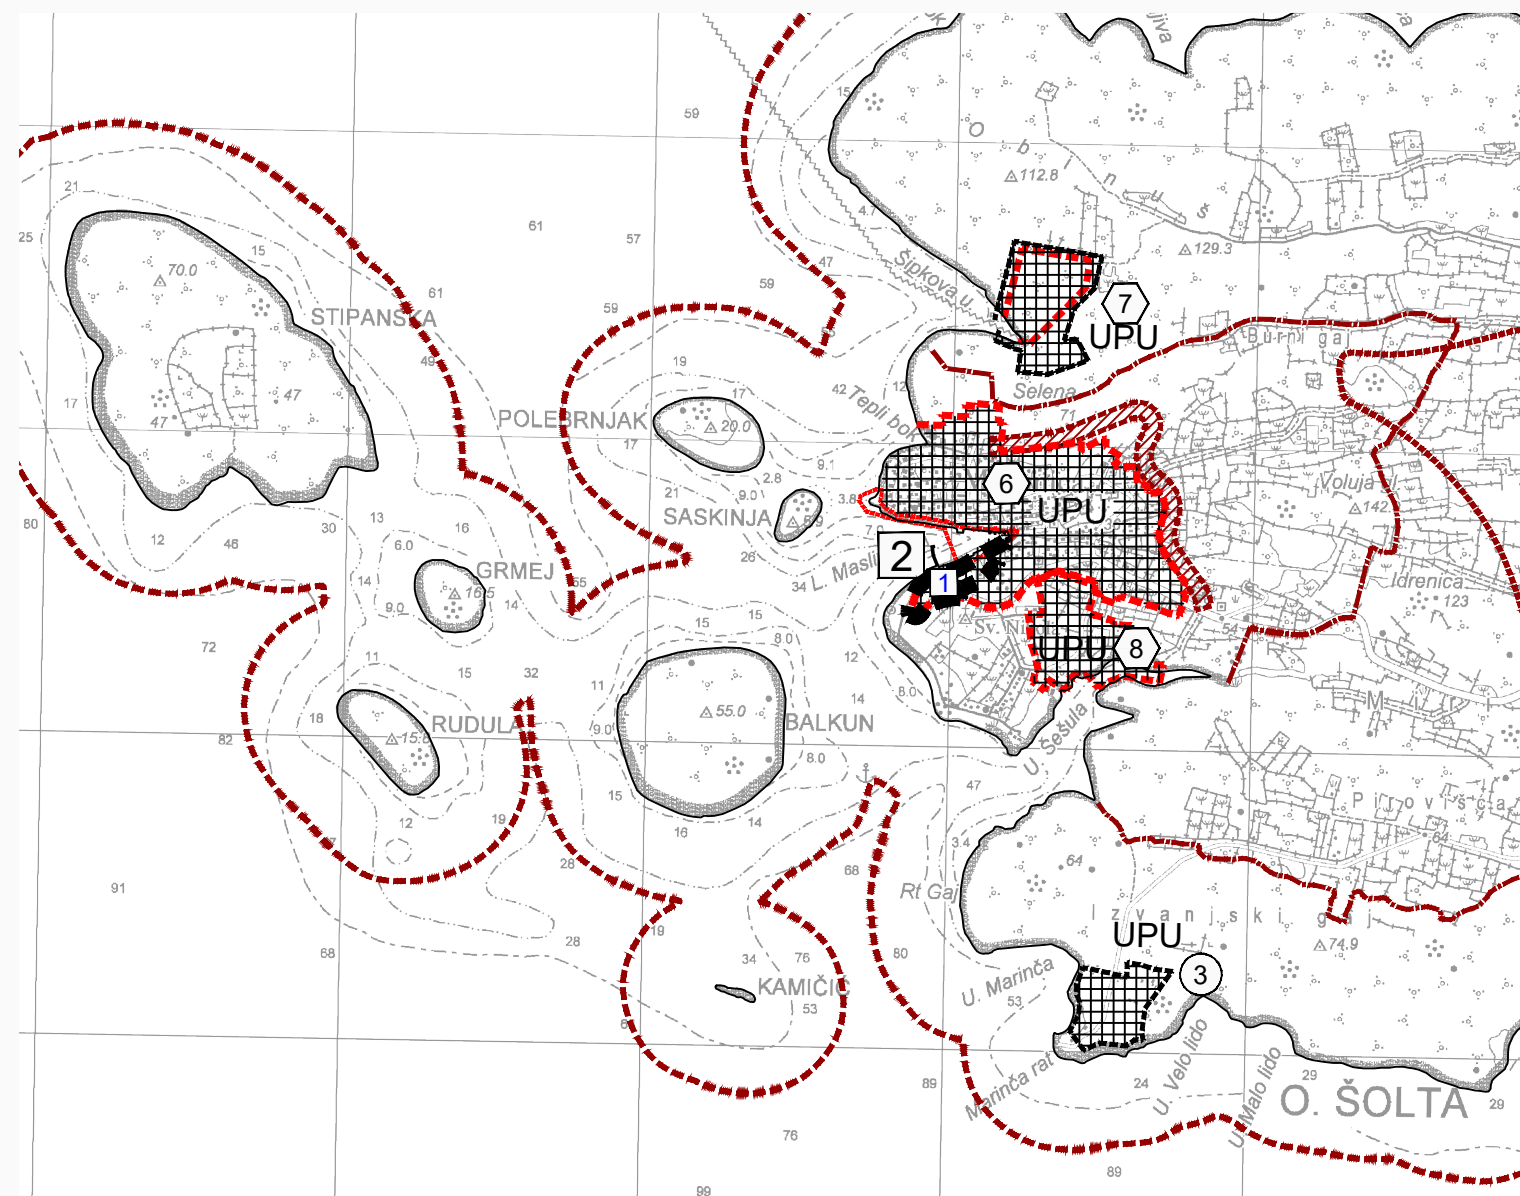

■■■■■ OBUHVAT IZMJENA I DOPUNA PLANA

UVJETI KORIŠTENJA

PODRUČJA PRIMJENE PLANSKIH MJERA ZAŠTITE

■■■■■ VAŽEĆI PROSTORNI PLANOWI
DETALJNIJEG STUPNJA RAZRADE

Detaljni planovi uređenja - DPU

1 Turistička zona Maslinica - izvan snage
Odluka stavljanja izvan snage DPU-a turističke zone Maslinica
("Službeni glasnik Općine Šolta", 16/23.)

2 Obala Maslinica - Luka otvorena za JP